DEPARTEMENT DU CALVADOS

COMMUNE DE MOULT - CHICHEBOVILLE
(Moult)

GÉOMÈTRE-EXPERT
GARANT D'UN CADRE DE VIE DURABLE

NORMANDIE AMENAGEMENT

Levé topographique de la parcelle ZB n° 169

Plan de situation sans échelle

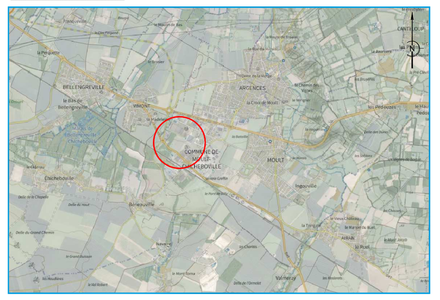

Géomètres Experts
Denis ATTENCIA
Ghislain de BIGRY
Thomas CHERRIER
Jennifer FARDIN
Arnaud FUTEUL
Julien GUILLOU
Raphaël ROUVIERE
Gwenaël SAGNE
Jean de SALABERRY
Samuel TRAVERS

Bureau secondaire de Caen
37, rue des Compagnons
14000 CAEN

Téléphone : 02.31.53.39.00
Télécopie : 02.31.53.39.01

E-mail:
agence.caen@geomat.fr

Plan topographique

Références cadastrales :

Section : ZB
Rue : Route de Saint Pierre sur Dives, R.D. n° 80

Planimétrie : RGF93 - CC49
Altimétrie : NGF - SDN69

Dressé le 14/11/2023 par V.M.

Dossier n° 230958
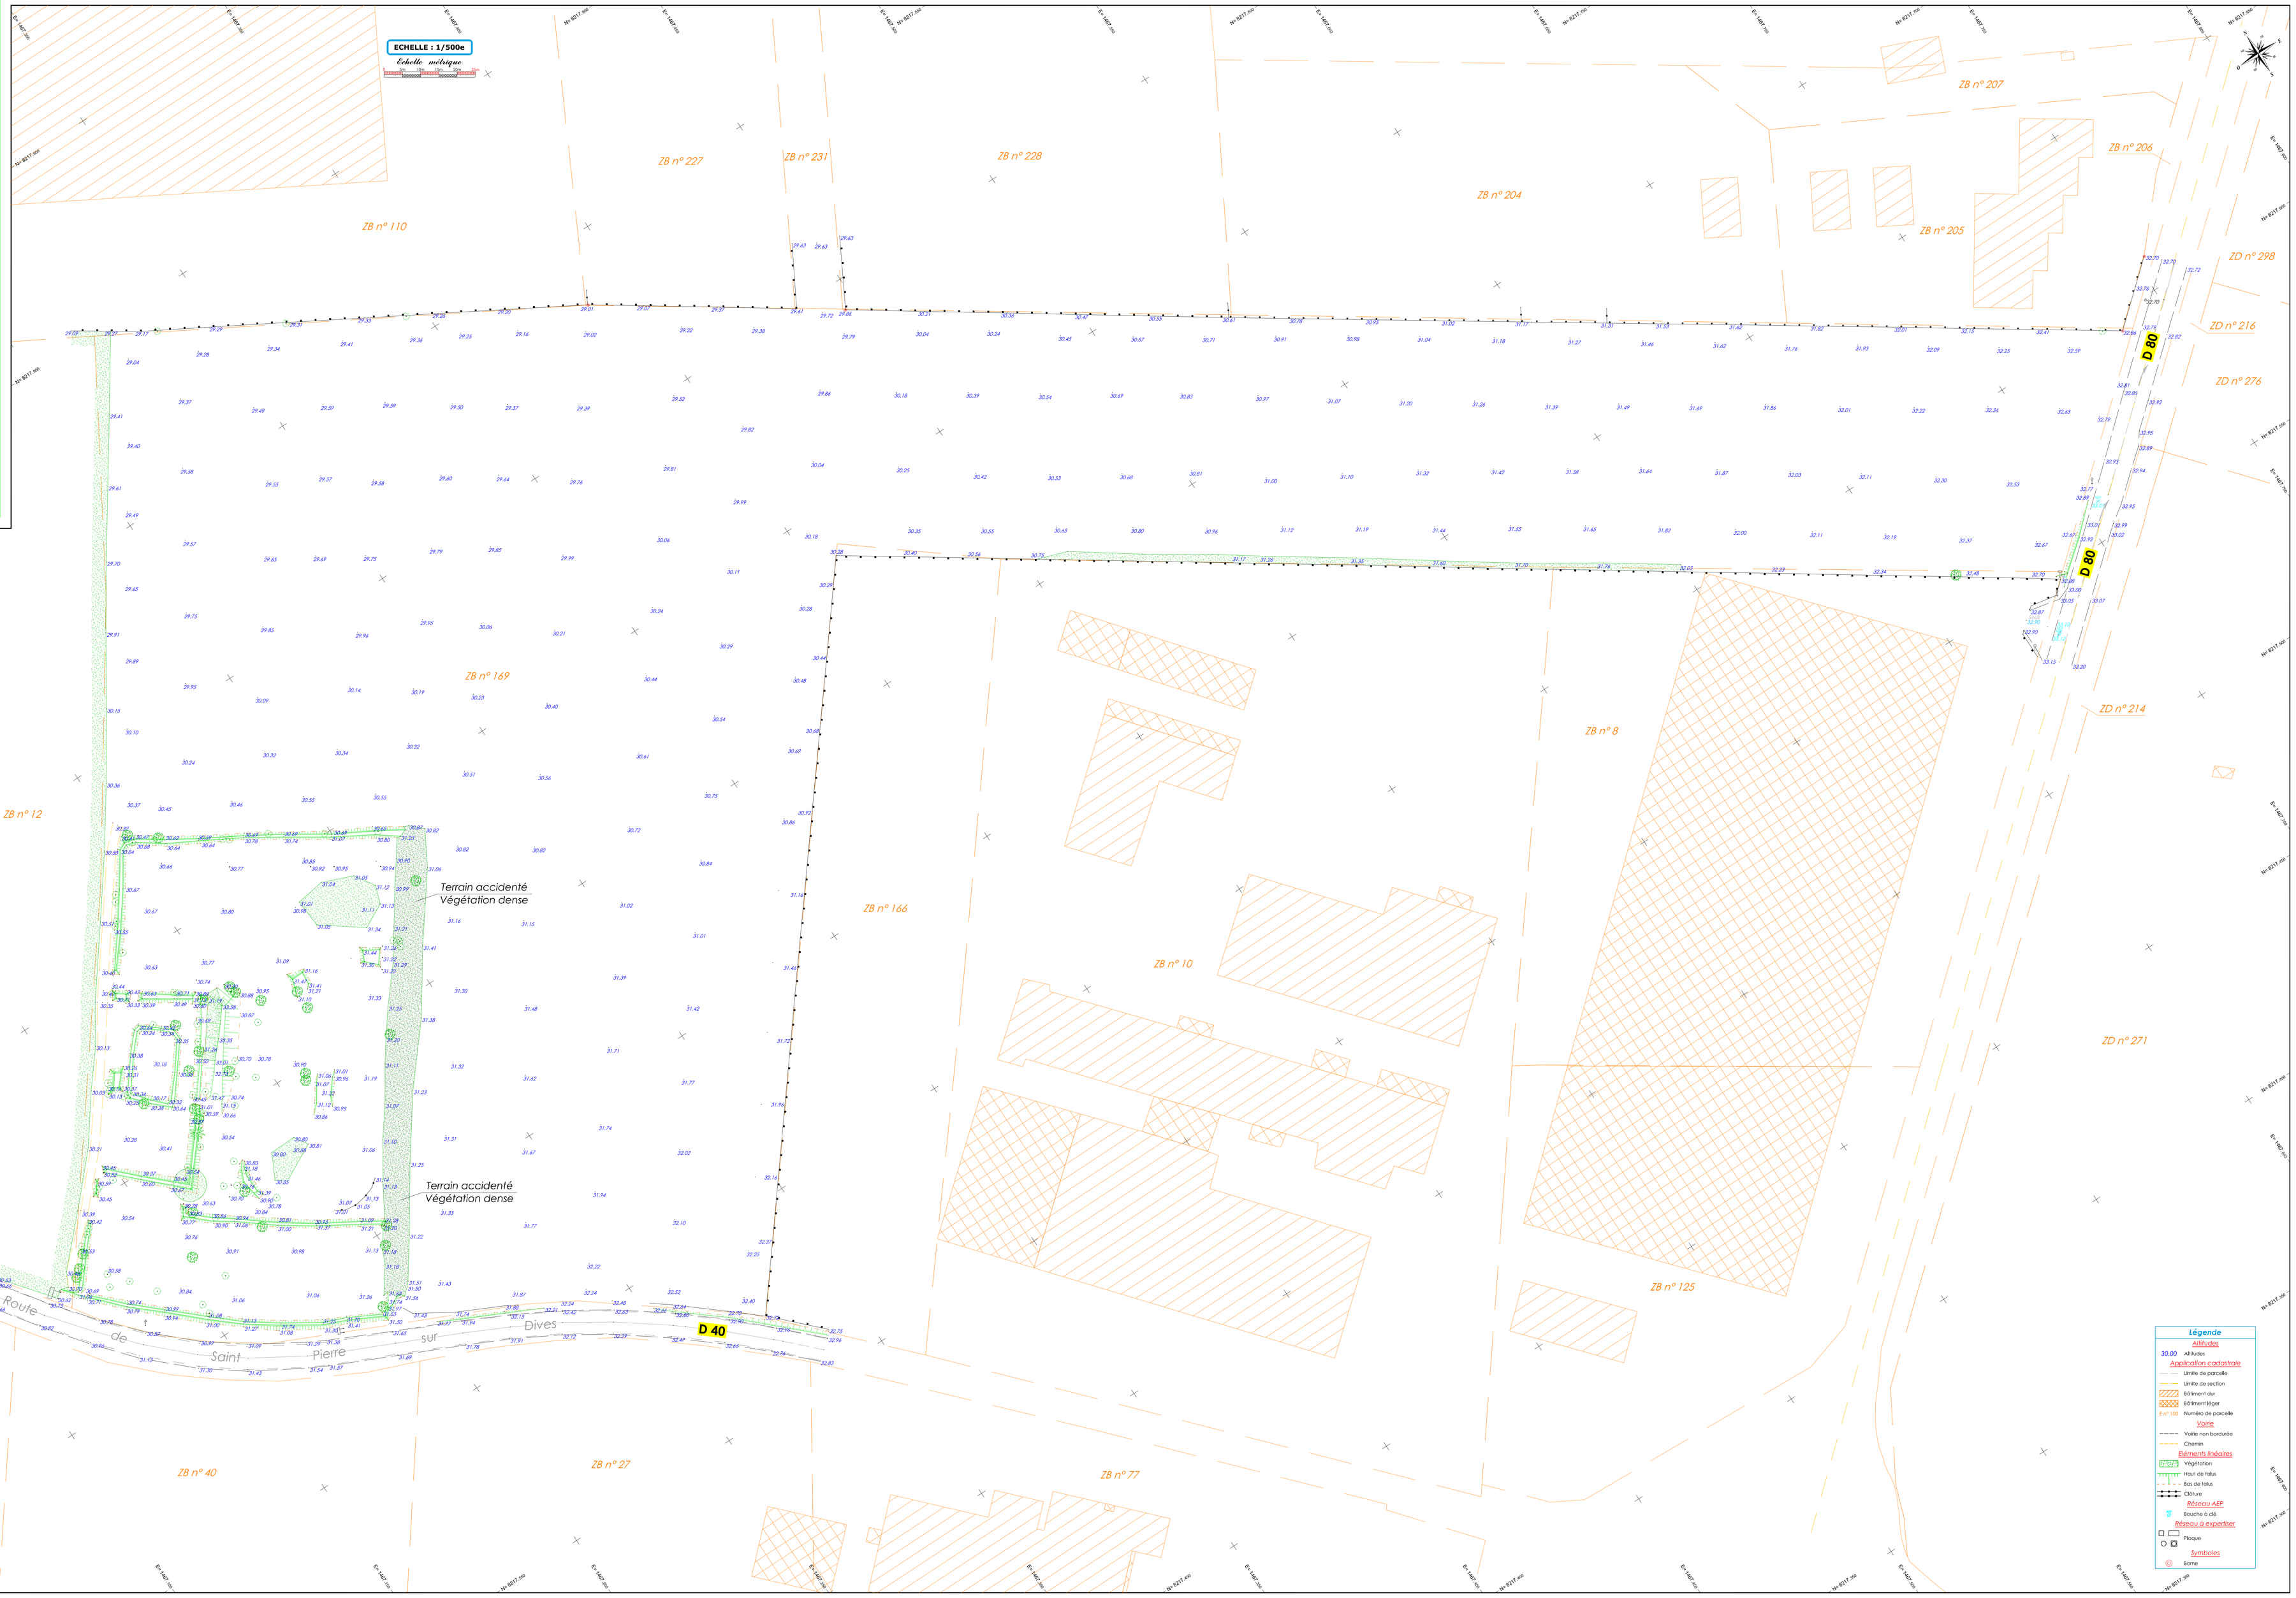
Geomat
GÉOMÈTRES-EXPERTS